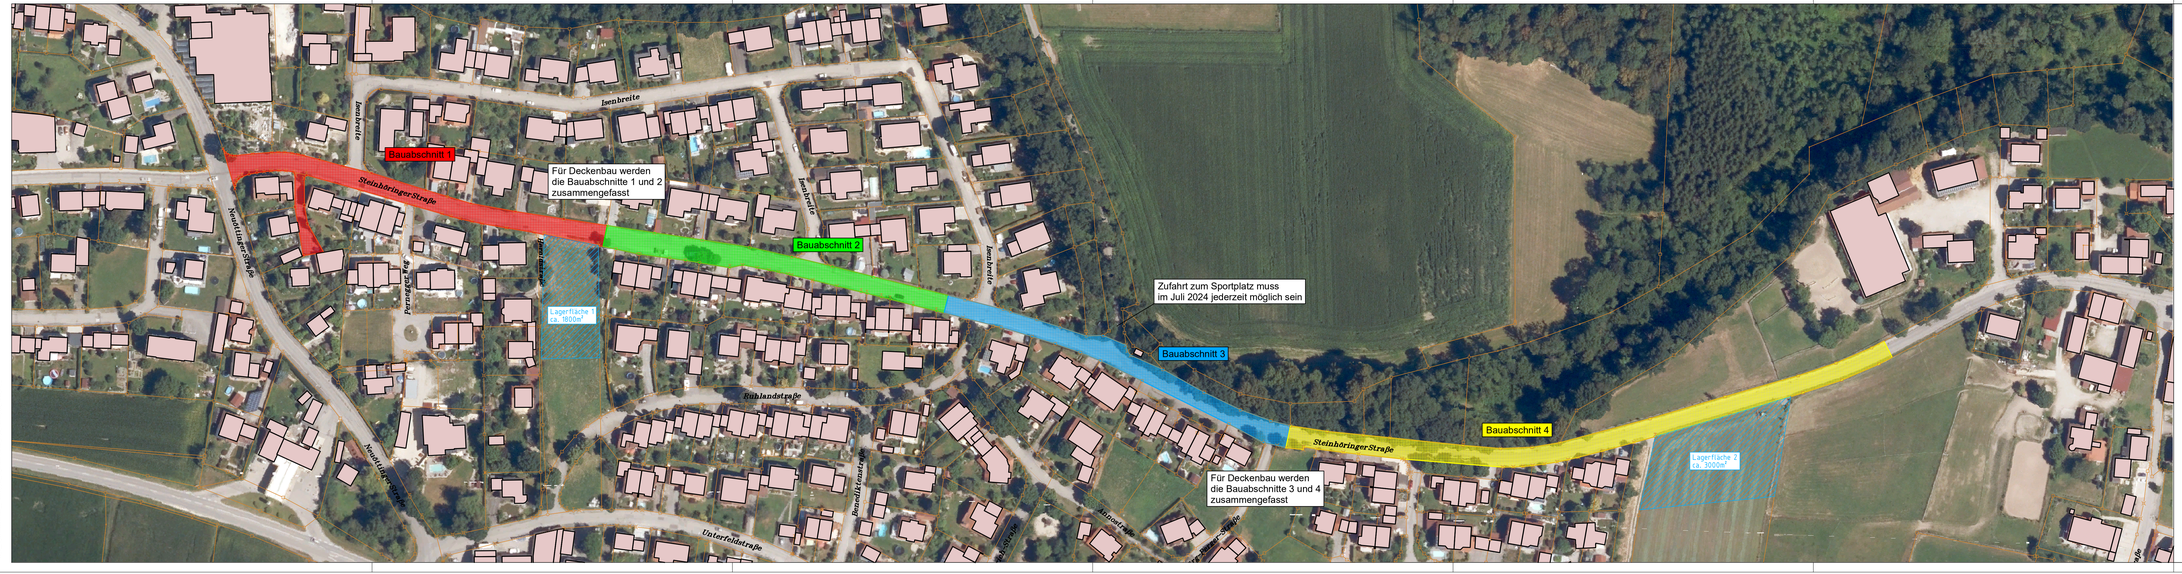

AUSSCHREIBUNGSPLAN

Nr.	Datum	Art oder Änderung	gezeichnet	geprüft
d				
c				
b				
a				

Vorhabensträger:

Gemeinde Winhöring

Obere Hofmark 7
84543 Winhöring

Winhöring.....

.....
Unterschrift

Bauvorhaben:

Sanierung Steinhöringer Straße

Projekt: WIN22117S

Plan Nr.: ES12_01aus

Plandarstellung:

LAGEPLAN
Bauphasen und Baulagerflächen

gezeichnet: 09.02.2024

geprüft: 09.02.2024

Maßstab: 1 : 1.000

09.02.2024

.....

Datei: ES12_01aus.PLT Objekt: ES12_01aus

card.