

**Bekanntmachung**  
**Einziehungsabsicht von Straßen und Wegen in der Gemeinde Winhöring**  
**Vollzug des Art. 8 des Bayerischen Straßen- und Wegegesetzes (BayStrWG)**

Der Bauausschuss der Gemeinde Winhöring hat in seiner öffentlichen Sitzung am 10.03.2026 für die ehemaligen Teilstrecken der Gemeindeverbindungsstraße 19 (im beiliegenden Lageplan gelb gekennzeichnet) die Absicht der Einziehung gemäß Art. 8 BayStrWG beschlossen.

**Begründung:**

Durch den Ausbau in den 1970er Jahren hat sich der Straßenverlauf teilweise stark verändert, u.a. wurden einige Teilstücke der früheren Gemeindeverbindungsstraße rückgebaut. Der Bauausschuss der Gemeinde Winhöring hat deshalb die Absicht der Einziehung der rückgebauten Straßenteile gemäß Art. 8 BayStrWG beschlossen.

Straße: **Aich – Kronberger - Straße**

Stadt/Gemeinde: Winhöring;

Landkreis: Altötting;

Widmungsbeschränkung: Keine;

Lage: Siehe gelb gekennzeichnete Teilstrecken im beiliegenden Lageplan

**Die Absicht der Einziehung wird hiermit drei Monate bekanntgemacht.**

**Die Absicht der Einziehung kann während der üblichen Öffnungszeiten in der Zeit vom 13.03.2026 bis einschließlich 15.06.2026 im Rathaus, Zimmer Nr. 2 (Bauamt), Obere Hofmark 7, 84543 Winhöring, eingesehen werden.**

Winhöring, 12.03.2026




Brandmüller, 1. Bürgermeister



**Bekanntmachungsnachweis:**

Veröffentlicht am:	Gelöscht am:	Für die Richtigkeit:	
13.03.2026	15.06.2026	Datum, Unterschrift	

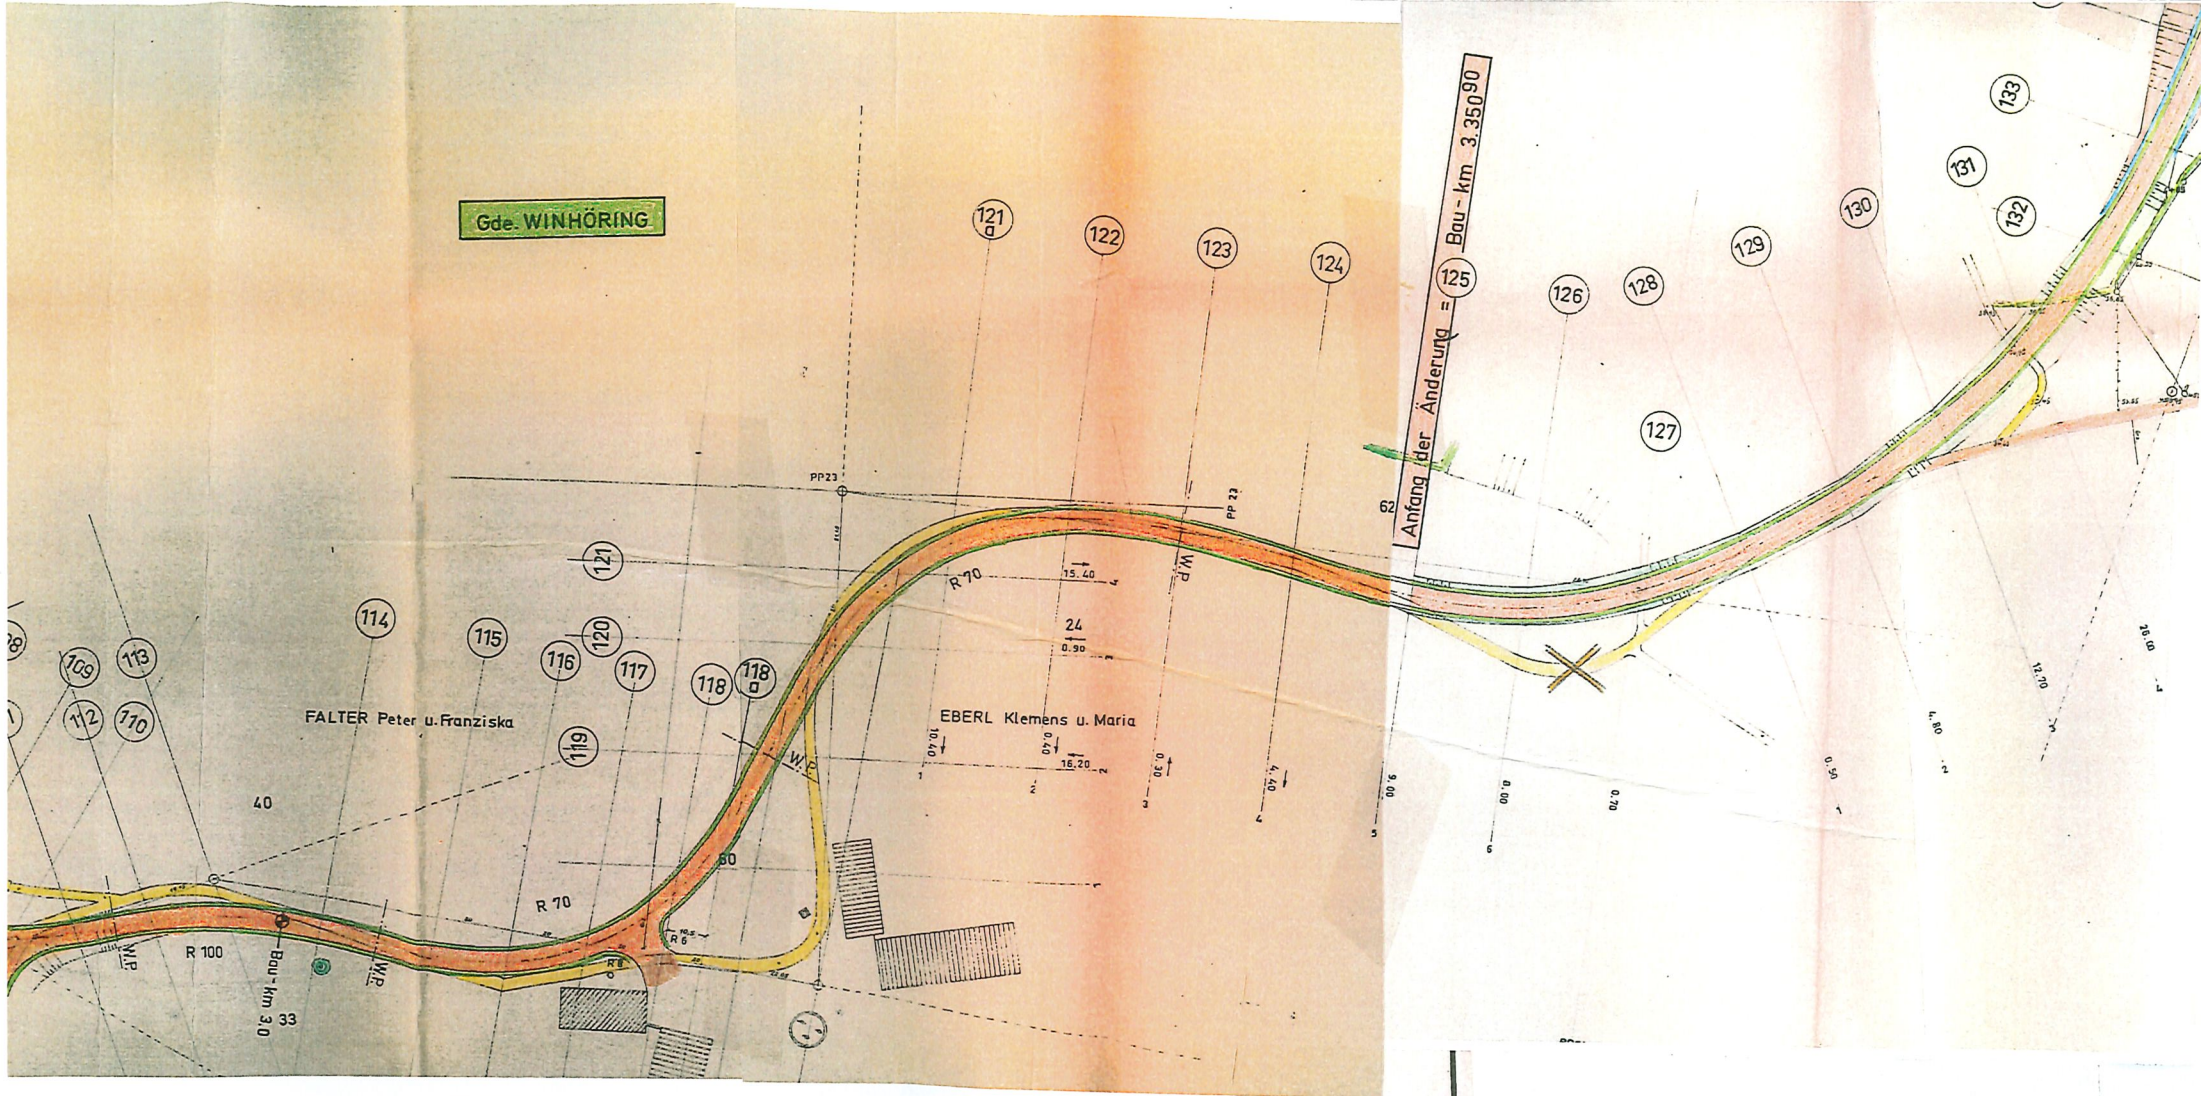

geplan Pr. 125 - 161

Altötting Tiefbauverwaltung	
au der GVStr.	
IAM - ILLBACH - Kr AÖ 3 (Salzing)	
Bau-km 0.000 bis Bau-km	
gezeichnet 2.7.75	Altötting, den 2.7.1975
Teil 4	M=1:1000

II