


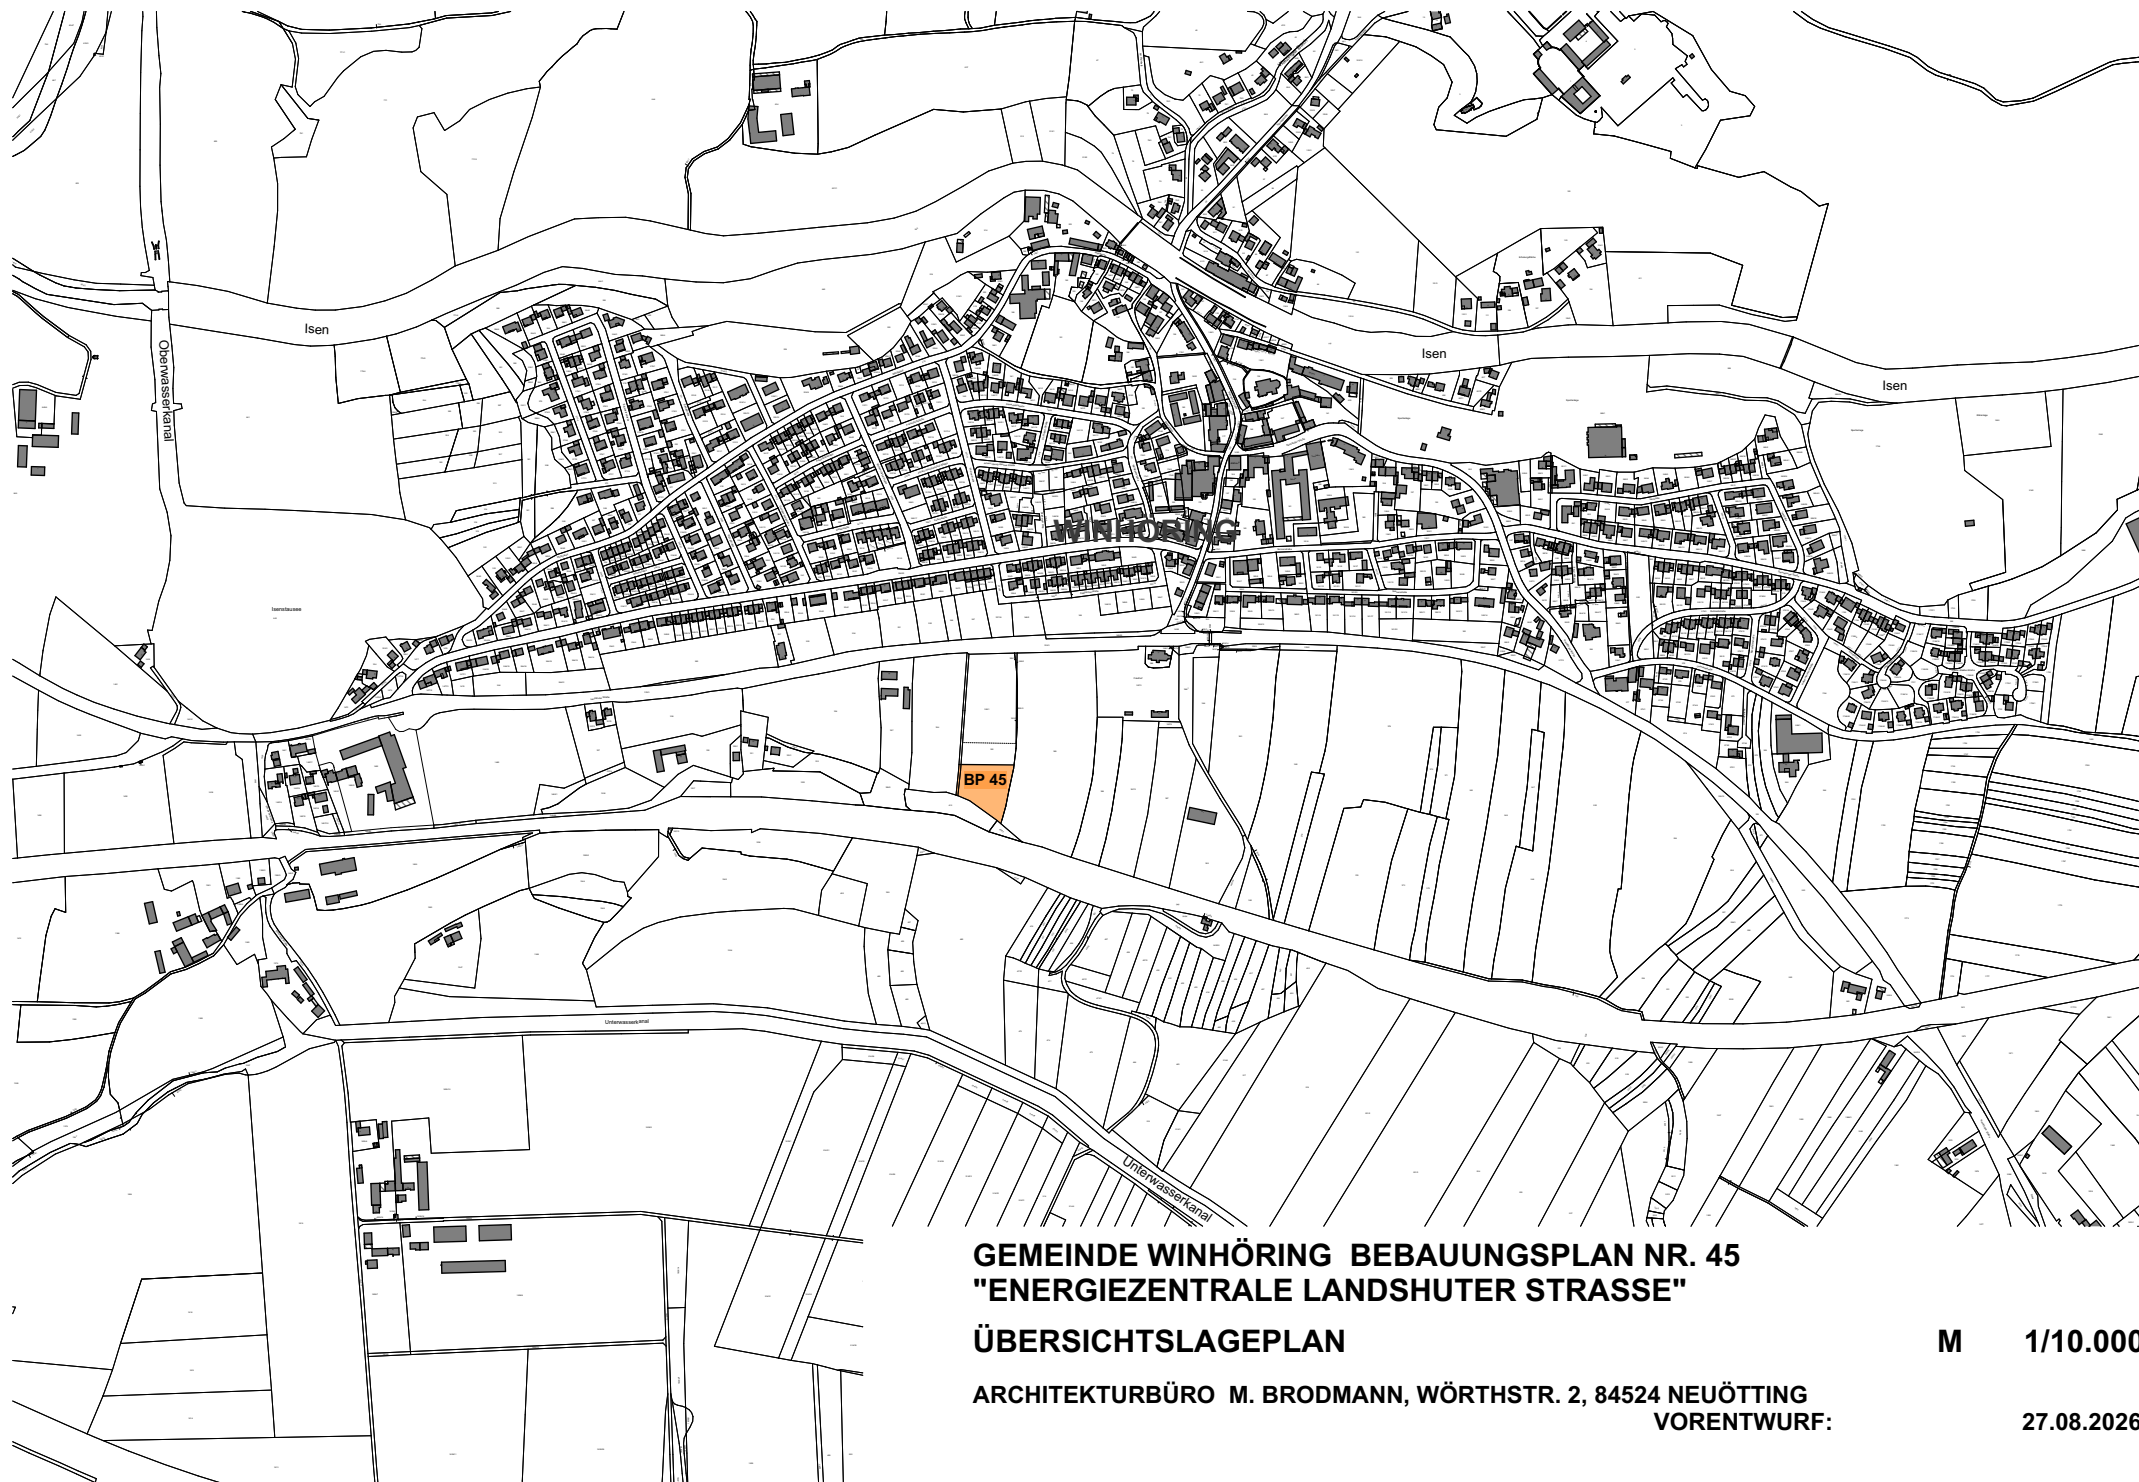

**GEMEINDE WINHÖRING BEBAUUNGSPLAN NR. 45
"ENERGIEZENTRALE LANDSHUTER STRASSE"**

ÜBERSICHTSLAGEPLAN

**ARCHITEKTURBÜRO M. BRODMANN, WÖRTHSTR. 2, 84524 NEUÖTTING
VORENTWURF:**

M 1/10.000

27.08.2026