
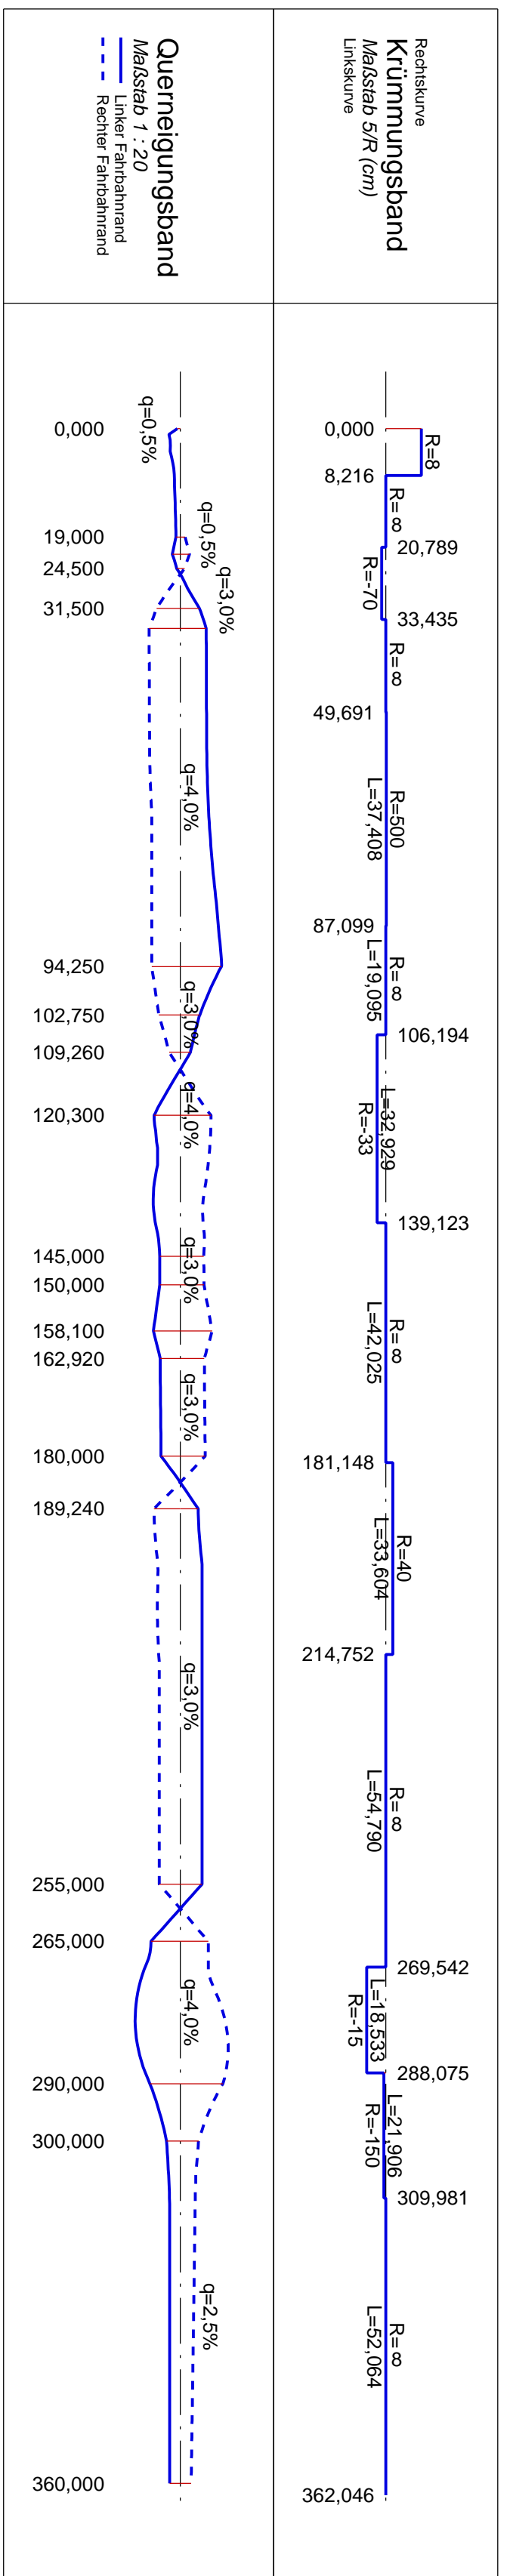


Höhenplan Am Weinberg A_0+000 - C_0+360

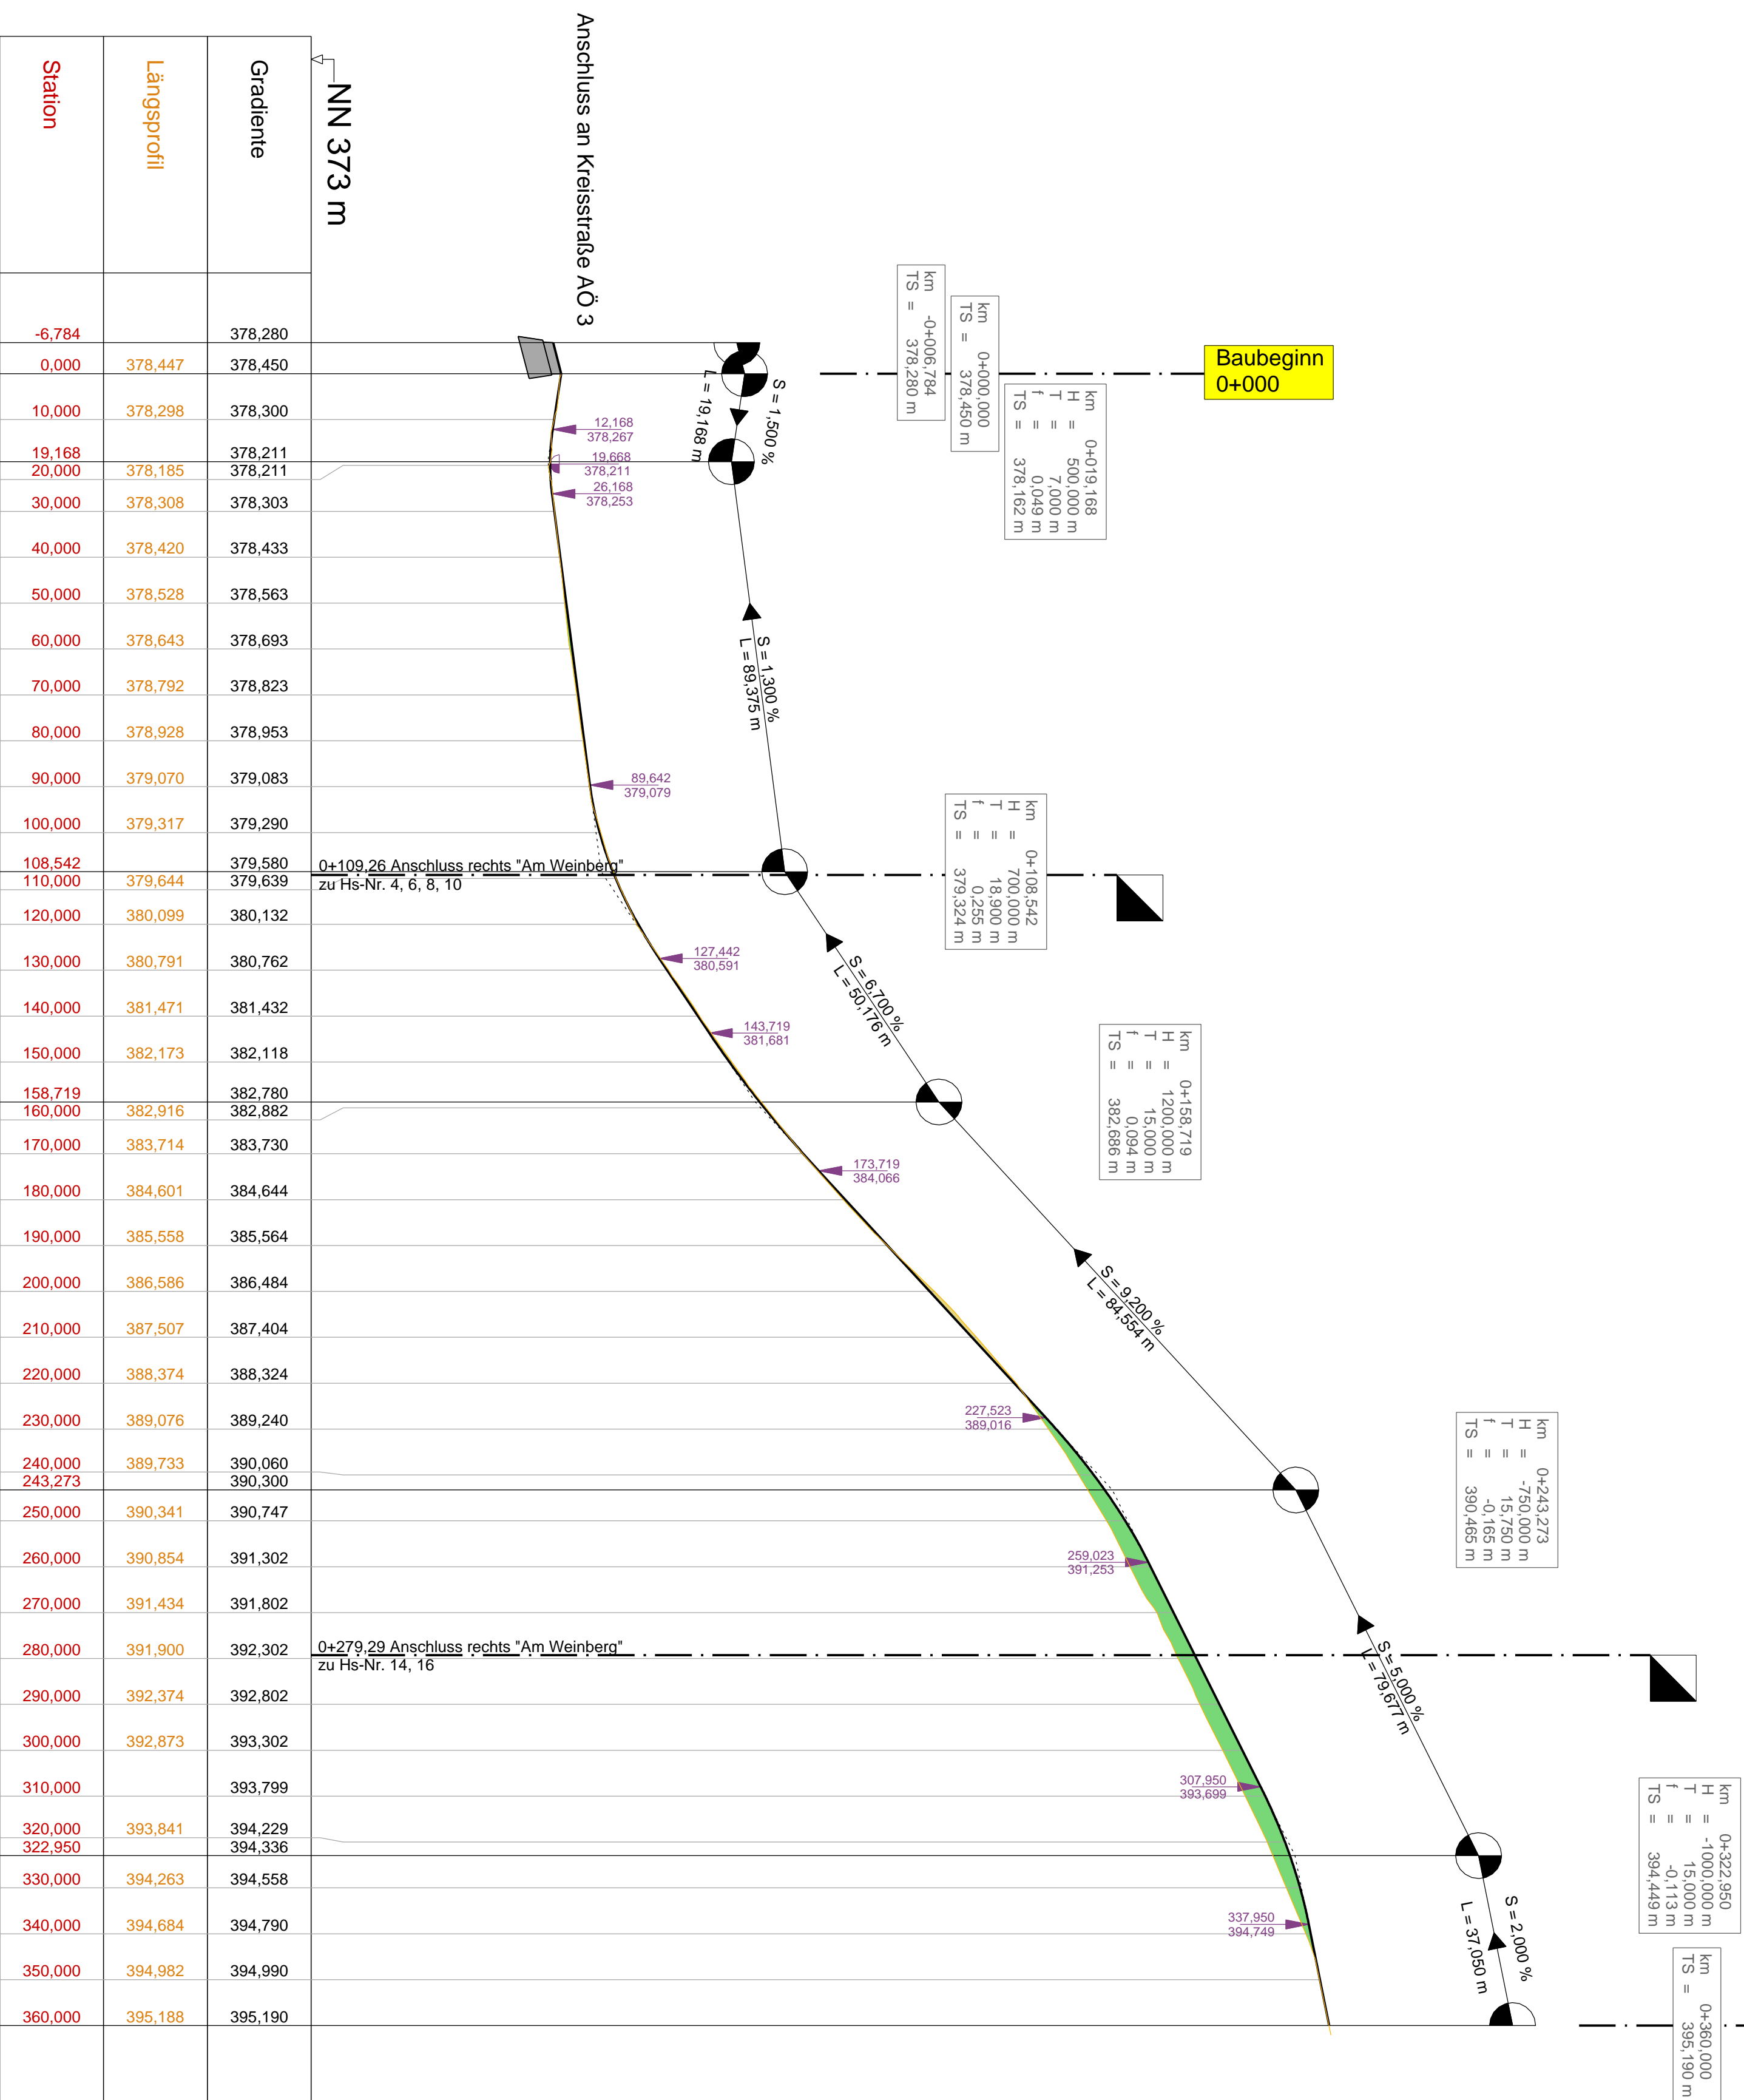

Rev.-Nr.	Datum	Bearb.	Prüfung	Freigabe	Revisionsmitteilung
Erbauer:					
Gemeinde Winhöring					
Bauvorhaben: Straßenbau Am Gries / Am Weinberg					
Ausführungsplanung					
Planbauer: Höhenplan Am Weinberg					
Datum:	Name:	Anlage Nr.:	Plan-Nr.:	Dinggolfing, 25.03.2011	
bearbeitet: März 2011	Steinhuber	9	ST 2.2		
gezeichnet: März 2011	Moser	Projekt-Nr.:	2-1002ST1.0		
geprüft:		Fluggröße:	0,46 m ²	Maststab: 1 : 1000 / 100	

BAUER
BERATENDE INGENIEUR- UND
NIEDERLASSUNG DINGGOLFING

BBI

© Dieses Dokument ist für BBI BAUER Beratende Ingenieure GmbH urheberrechtlich geschützt.